



ΕΚΤΙΜΗΣΗ ΠΟΣΟΤΗΤΩΝ	
ΟΓΚΟΣ ΕΚΣΚΑΦΩΝ	1830,00 M3
ΕΞΩΤΕΡΙΚΗ ΕΠΙΧΩΣΗ	680,00 M3
ΕΣΩΤΕΡΙΚΗ ΕΠΙΧΩΣΗ	80,00 M3
ΜΠΕΤΟΝ ΚΑΘΑΡΙΟΤΗΤΑΣ	50,00 M3

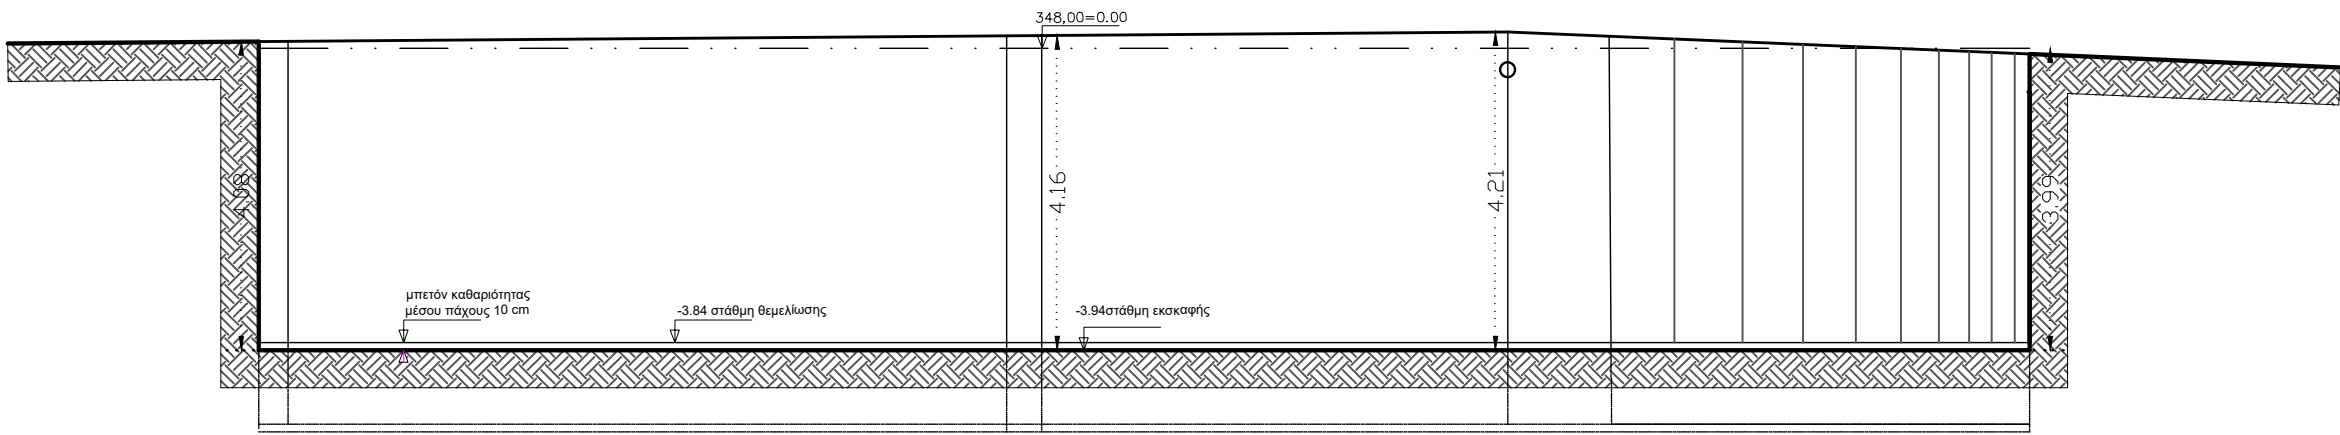

ΤΟΜΗ 1-1 ΚΛ 1:100

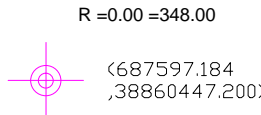

ΕΡΓΟΔΟΤΗΣ : ΔΗΜΟΣ ΣΗΤΕΙΑΣ	
ΕΡΓΟ : ΚΑΤΑΣΚΕΥΗ ΥΠΟΔΟΜΩΝ ΠΛΑΝΗΤΑΡΙΟΥ ΑΣΤΕΡΟΣΧΟΛΕΙΟΥ ΣΗΤΕΙΑΣ	
ΘΕΣΗ : ΕΝΤΟΣ ΟΙΚΙΣΜΟΥ ΣΥΚΙΑΣ ΔΗΜΟΣ : ΣΗΤΕΙΑΣ	Ο.Τ.
ΜΕΛΕΤΗΤΗΣ : ΣΑΜΩΛΗΣ ΣΤΕΦΑΝΗΣ ΔΑΙΔΑΛΟΥ 10 ΗΡΑΚΛΕΙΟ (Τηλ/FAX 2810243084 , e-mail:ssamol@tee.gr)	
ΕΙΔΟΣ ΜΕΛΕΤΗΣ : ΣΤΑΤΙΚΗ	ΑΡΙΘΜΟΣ ΣΧΕΔΙΟΥ
ΣΤΑΔΙΟ ΜΕΛΕΤΗΣ : ΜΕΛΕΤΗ ΕΦΑΡΜΟΓΗΣ	
ΘΕΜΑ ΣΧΕΔΙΟΥ	M-10
ΕΚΣΚΑΦΕΣ	
ΣΧΕΔΙΑ ΜΑΡΑΓΚΟΥ	
ΚΛΙΜΑΚΑ : 1:100	ΧΡΟΝΟΣ ΜΕΛΕΤΗΣ : ΟΚΤΩΒΡΙΟΣ 2020
ΣΦΡΑΓΙΔΑ - ΥΠΟΓΡΑΦΗ	ΘΕΩΡΗΣΗ