



ΞΥΛΟΥΤΥΠΟΣ -ΟΠΛΙΣΜΟΙ ΟΡΟΦΗΣ ΥΠΟΓΕΙΟΥ ΚΑ1:50

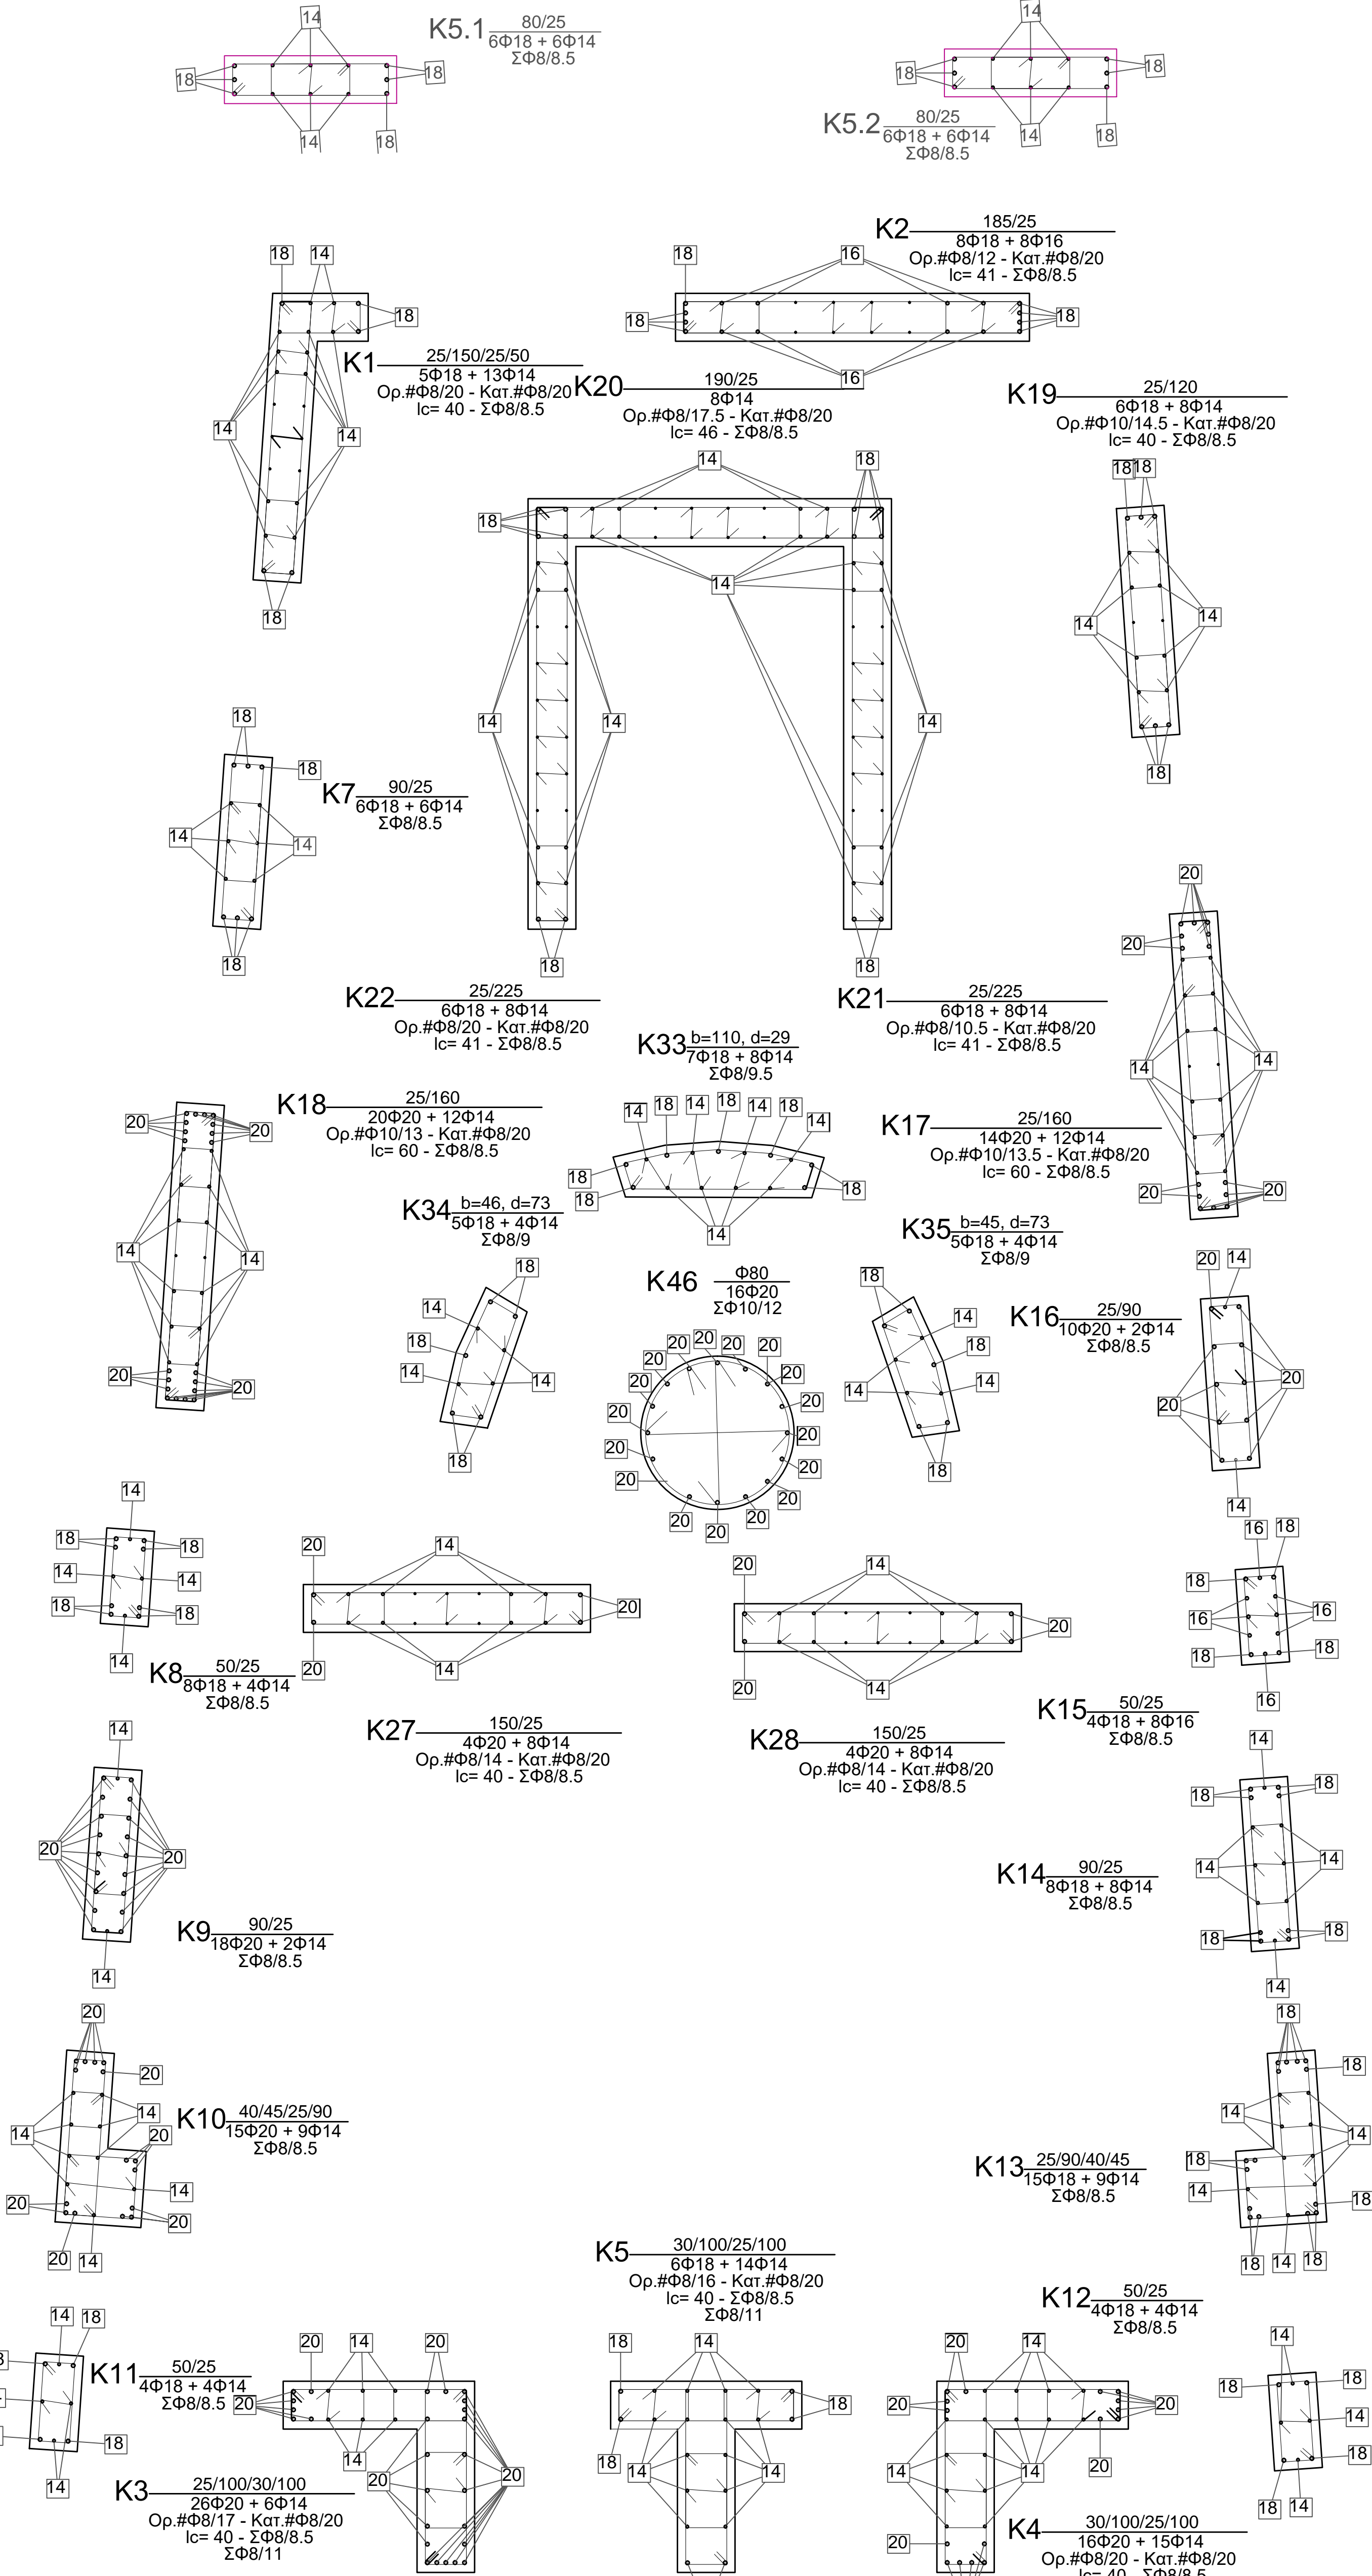

ΛΕΠΤΟΜΕΡΕΙΕΣ ΥΠΟΣΤΥΛΩΜΑΤΩΝ ΥΠΟΓΕΙΟΥ ΚΑ1:20

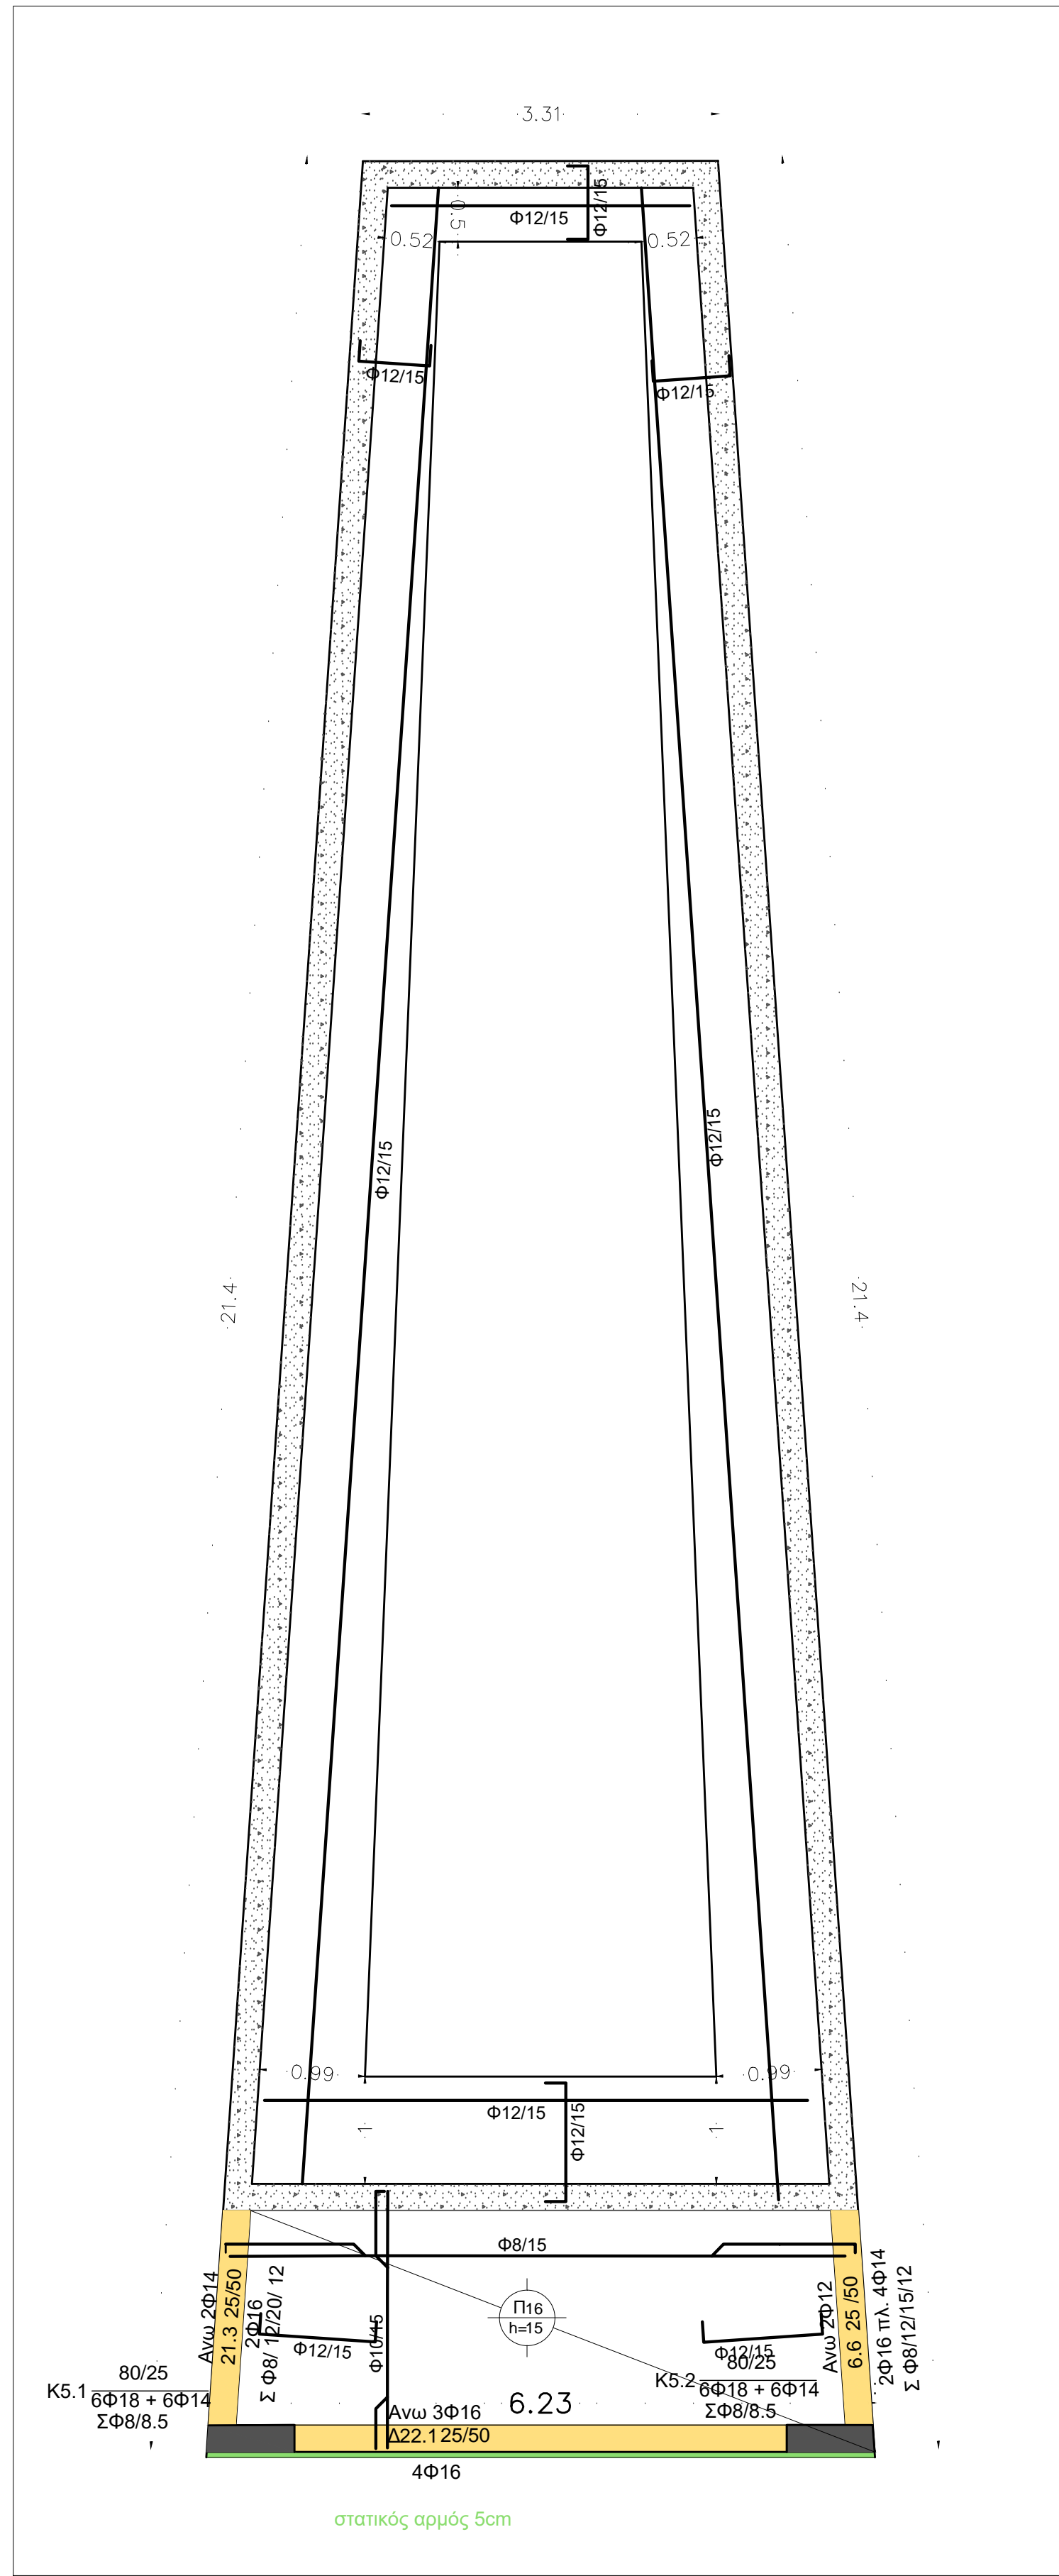

ΕΡΓΟΔΟΤΗΣ : ΔΗΜΟΣ ΣΗΤΕΙΑΣ

ΕΡΓΟ : ΚΑΤΑΣΚΕΥΗ ΥΠΟΔΟΜΩΝ ΠΛΑΝΗΤΑΡΙΟΥ
ΑΣΤΕΡΟΣΧΟΛΕΙΟΥ ΣΗΤΕΙΑΣ

ΘΕΣΗ : ΕΝΤΟΣ ΟΙΚΙΣΜΟΥ ΣΥΚΙΑΣ
ΔΗΜΟΣ : ΣΗΤΕΙΑΣ

Ο.Τ.

ΜΕΛΕΤΗΤΗΣ : ΣΑΜΟΛΗΣ ΣΤΕΦΑΝΗΣ
ΔΙΔΑΛΑΟΥ 10 ΗΡΑΚΛΕΙΟ
(Τηλ/FAX 2810243084 , e-mail:ssamol@tee.gr)

ΕΙΔΟΣ ΜΕΛΕΤΗΣ : ΣΤΑΤΙΚΗ

ΑΡΙΘΜΟΣ
ΣΧΕΔΙΟΥ

ΣΤΑΔΙΟ ΜΕΛΕΤΗΣ : ΜΕΛΕΤΗ ΕΦΑΡΜΟΓΗΣ

ΘΕΜΑ ΣΧΕΔΙΟΥ

ΞΥΛΟΥΤΥΠΟΣ ΟΡΟΦΗΣ ΥΠΟΓΕΙΟΥ
ΛΕΠΤΟΜΕΡΕΙΕΣ ΟΠΛΙΣΜΩΝ

Σ-20

ΣΧΕΔΙΑ
ΣΙΔΕΡΑ

ΚΛΙΜΑΚΑ : 1:200

ΧΡΟΝΟΣ ΜΕΛΕΤΗΣ : ΟΚΤΩΒΡΙΟΣ 2020

ΣΦΡΑΓΙΔΑ - ΥΠΟΓΡΑΦΗ

ΘΕΩΡΗΣΗ

ΣΤΕΦΑΝΗΣ Γ. ΣΑΜΟΛΗΣ
ΔΙΠΛΩΜ. ΠΟΛΙΤΙΚΟΣ ΜΗΧΑΝΙΚΟΣ
ΕΠΙΧΕΙΡΗΣΗ ΜΕΤΕΩΡΟΛΟΓ. ΠΟΛΥΤΕΧΝΕΙΟΥ
ΜΕΛΟΣ Τ.Ε.Ε. ΑΡΙΘΜΟΣ ΜΗΤΡΩΟΥ 27995
ΔΙΔΑΛΑΟΥ 10 ΗΡΑΚΛΕΙΟ ΚΡΗΤΗΣ ΤΗΛ 2810243084
FAX 020194555 - E-MAIL ΗΡΑΚΛΕΙΟΥ